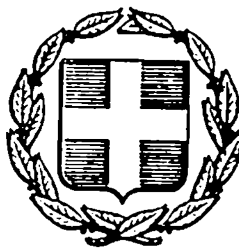


ΕΦΗΜΕΡΙΣ ΤΗΣ ΚΥΒΕΡΝΗΣΕΩΣ
ΤΗΣ ΕΛΛΗΝΙΚΗΣ ΔΗΜΟΚΡΑΤΙΑΣ

ΑΘΗΝΑ 18 ΜΑΪΟΥ 1984 | ΤΕΥΧΟΣ ΤΕΤΑΡΤΟ | ΑΡΙΘΜΟΣ ΦΥΛΛΟΥ 305

ΠΕΡΙΕΧΟΜΕΝΑ

ΑΠΑΛΛΟΤΡΙΩΣΕΙΣ

ΑΠΟΦΑΣΕΙΣ

Κήρυξη ως αναδασωτέας δημοσίας δασικής έκτασης εννέα στρεμμάτων και διακοσίων πενήντα χιλιοστών του στρέμματος (9,250) στη θέση Βρύα-Λιανάμος περιφερείας Κοινότητας Πατριών Καρυστίας Ν. Ευβοίας. 1

Κήρυξη ως αναδασωτέας δημοσίας δασικής έκτασης δώδεκα στρεμμ. και εβδομήντα πέντε χιλιοστών του στρέμματος (12,075) στη θέση Μάγειρας-Καμάριζα περιφερείας Κοινότητος Αχλαδερής Ν. Ευβοίας. ... 2

Επικύρωση αναγκαστικής απαλλοτρίωσης στην Κοινότητα Περδικονερίου, Ν. Αρκαδίας 3

ΑΝΑΚΟΙΝΩΣΕΙΣ

Γνωστοποίηση παρακατάθεσης για αναγκαστική απαλλοτρίωση στην Ξάνθη, για στρατιωτικές ανάγκες ... 4

Γνωστοποίηση παρακατάθεσης αποζημίωσης για αναγκαστική απαλλοτρίωση στη Λέσβο για στρατιωτικές ανάγκες 5

ΠΟΛΕΟΔΟΜΙΑ

ΑΠΟΦΑΣΕΙΣ

Επίσπευση από το Δημόσιο της διεύρυνσης της οδού Αναγεννήσεως από την Εθνική οδό Αθηνών-Λαμίας μέχρι την οδό Δεκελείας στο Δήμο Μεταμόρφωσης Ν. Αττικής 6

ΑΝΑΚΟΙΝΩΣΕΙΣ

Παρακατάθεση αποζημίωσης ακινήτων που έχουν ρυμοτομηθεί με το εγκριμένο ρυμοτομικό σχέδιο του Δήμου Αθηναίων για τη διάνοιξη της οδού Καφαντάρη από την οδό Υμηττού μέχρι την οδό Φιλολάου (Π.Α.81/83). 7

ΑΠΑΛΛΟΤΡΙΩΣΕΙΣ

ΑΠΟΦΑΣΕΙΣ

Αριθ. 1624 (1)

Κήρυξη ως αναδασωτέας δημοσίας δασικής έκτασης εννέα στρεμμ. και διακοσίων πενήντα χιλιοστών του στρέμματος (9,250) στη θέση Βρύα–Λιανάμος περιφερείας Κοινότητος Πετριών Καρυστίας, Ν. Ευβοίας.

Ο ΝΟΜΑΡΧΗΣ ΕΥΒΟΙΑΣ

Έχοντας υπόψη:

1. Τις διατάξεις για Διοικητική Αποκέντρωση και την 19720/13.9.83 απόφαση του Νομάρχη Ευβοίας «περί αναθέσεως αρμοδιοτήτων υπογραφής υπηρεσιακών εγγράφων».

2. Τις διατάξεις του άρθρου 117 παρ. 3 του Συντάγματος της Χώρας.

3. Τις διατάξεις του Ν. 998/79 «περί Προστασίας Δασών και δασικών εκτάσεων της Χώρας» και ειδικότερα: α) του άρθρου 41 παρ. 1, β) άρθρου 38, παρ. 1.

4. Τις διατάξεις των δ/γών του Υπ.Γεωργίας: α)160417/1180/8.7.80, β) 182447/3049/24.9.80 και

5. Τη 1309/4.5.1984 αναφορά του Δασαρχείου Αλιβερίου περί κηρύξεως ως αναδασωτέας της αναφερομένης δασικής έκτασης που εκχερσώθηκε από το Χαράλαμπο Βλ. Καραγιάννη, κάτοικο Πετριών, αποφασίζουμε:

Κηρύσσουμε ως αναδασωτέα με σκοπό τη διατήρηση του χαρακτήρα του δάσους και την προστασία και ανάπτυξη της δασικής βλαστήσεως κ.λπ. τη δημοσία δασική έκταση των εννέα στρεμμάτων και διακοσίων πενήντα χιλιοστών του στρέμματος (9,250) που βρίσκεται στη θέση Βρύα-Λιανάμος Κοινότητος Πετριών Ν. Ευβοίας και προσδιορίζεται από τα στοιχεία 1-2-3-4-5-6-7-8-9-10-11-1 και έχει όρια:

Ανατολικά: Δημοσία δασική έκταση και πέρα της θάλασσα.

Δυτικά: Δημοσία δασική έκταση.

Βόρεια: Δημοσία δασική έκταση, δρόμος προς Λιανάμο

Νότια: Δημοσία δασική έκταση, όπως φαίνεται στο συνημμένο τοπογραφικό διάγραμμα που αποτελεί αναπόσπαστο μέρος της παρούσας απόφασης.

Η απόφαση αυτή να δημοσιευθεί στην Εφημερίδα της Κυβερνήσεως.

Χαλκίδα, 14 Μαΐου 1984

Με εντολή Νομάρχη

Ο Διευθυντής Δασών

ΠΑΝ. ΟΙΚΟΝΟΜΙΔΗΣ


ΣΧΕΔΙΑΓΡΑΜΜΑ

δημοσίας δασικής έκτασης στη θέση "Βρύσι-Λιανάμμου" περιφερείας Κοινότητος Πετριών, η οποία εκχερσώθηκε από το Χαράλαμπο Ηλ. Καραγιάννη κάτοικο Πετριών. —

Εμβαδόν: 9,250 στρέμματα

Στοιχεία έκτασης: 1-2-3-4-5-6-7-8-9-10-11-1

ΚΛΙΜΑΞ 1:2.000

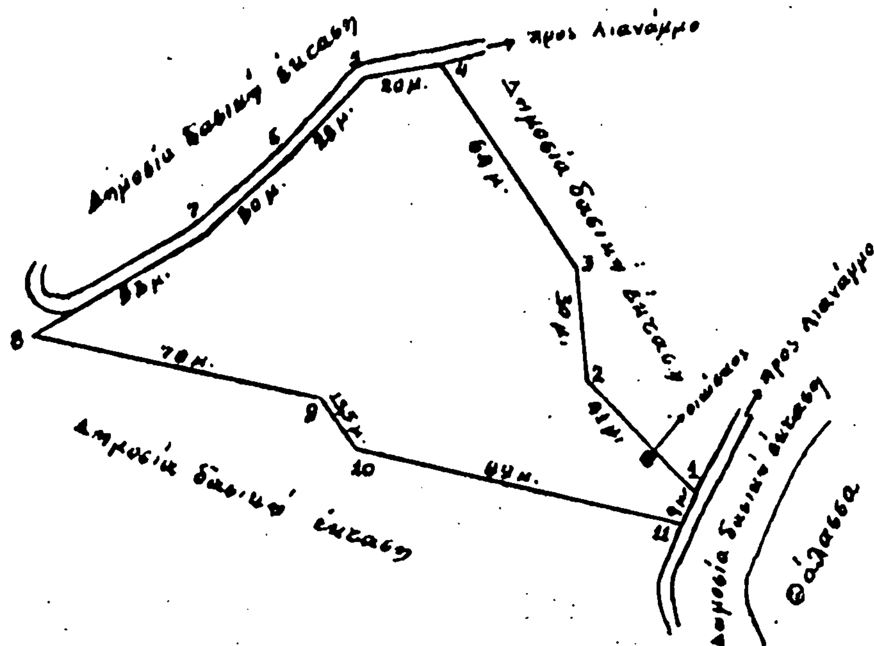

ΘΕΩΡΗΘΗΚΕ
Κύμη 3/5/1984
Ο
Δασάρχης Αλιβερίου




Ελευθέριος Παπαλόπουλος
Δασολόγος με 5ο Βαθμό

Αλιβέρι 24 Απριλίου 1984
Ο
Συντάξας

Γιώργος Δ. Λαμπρου
Τεχνολόγος Δασοπονίας

1124/84

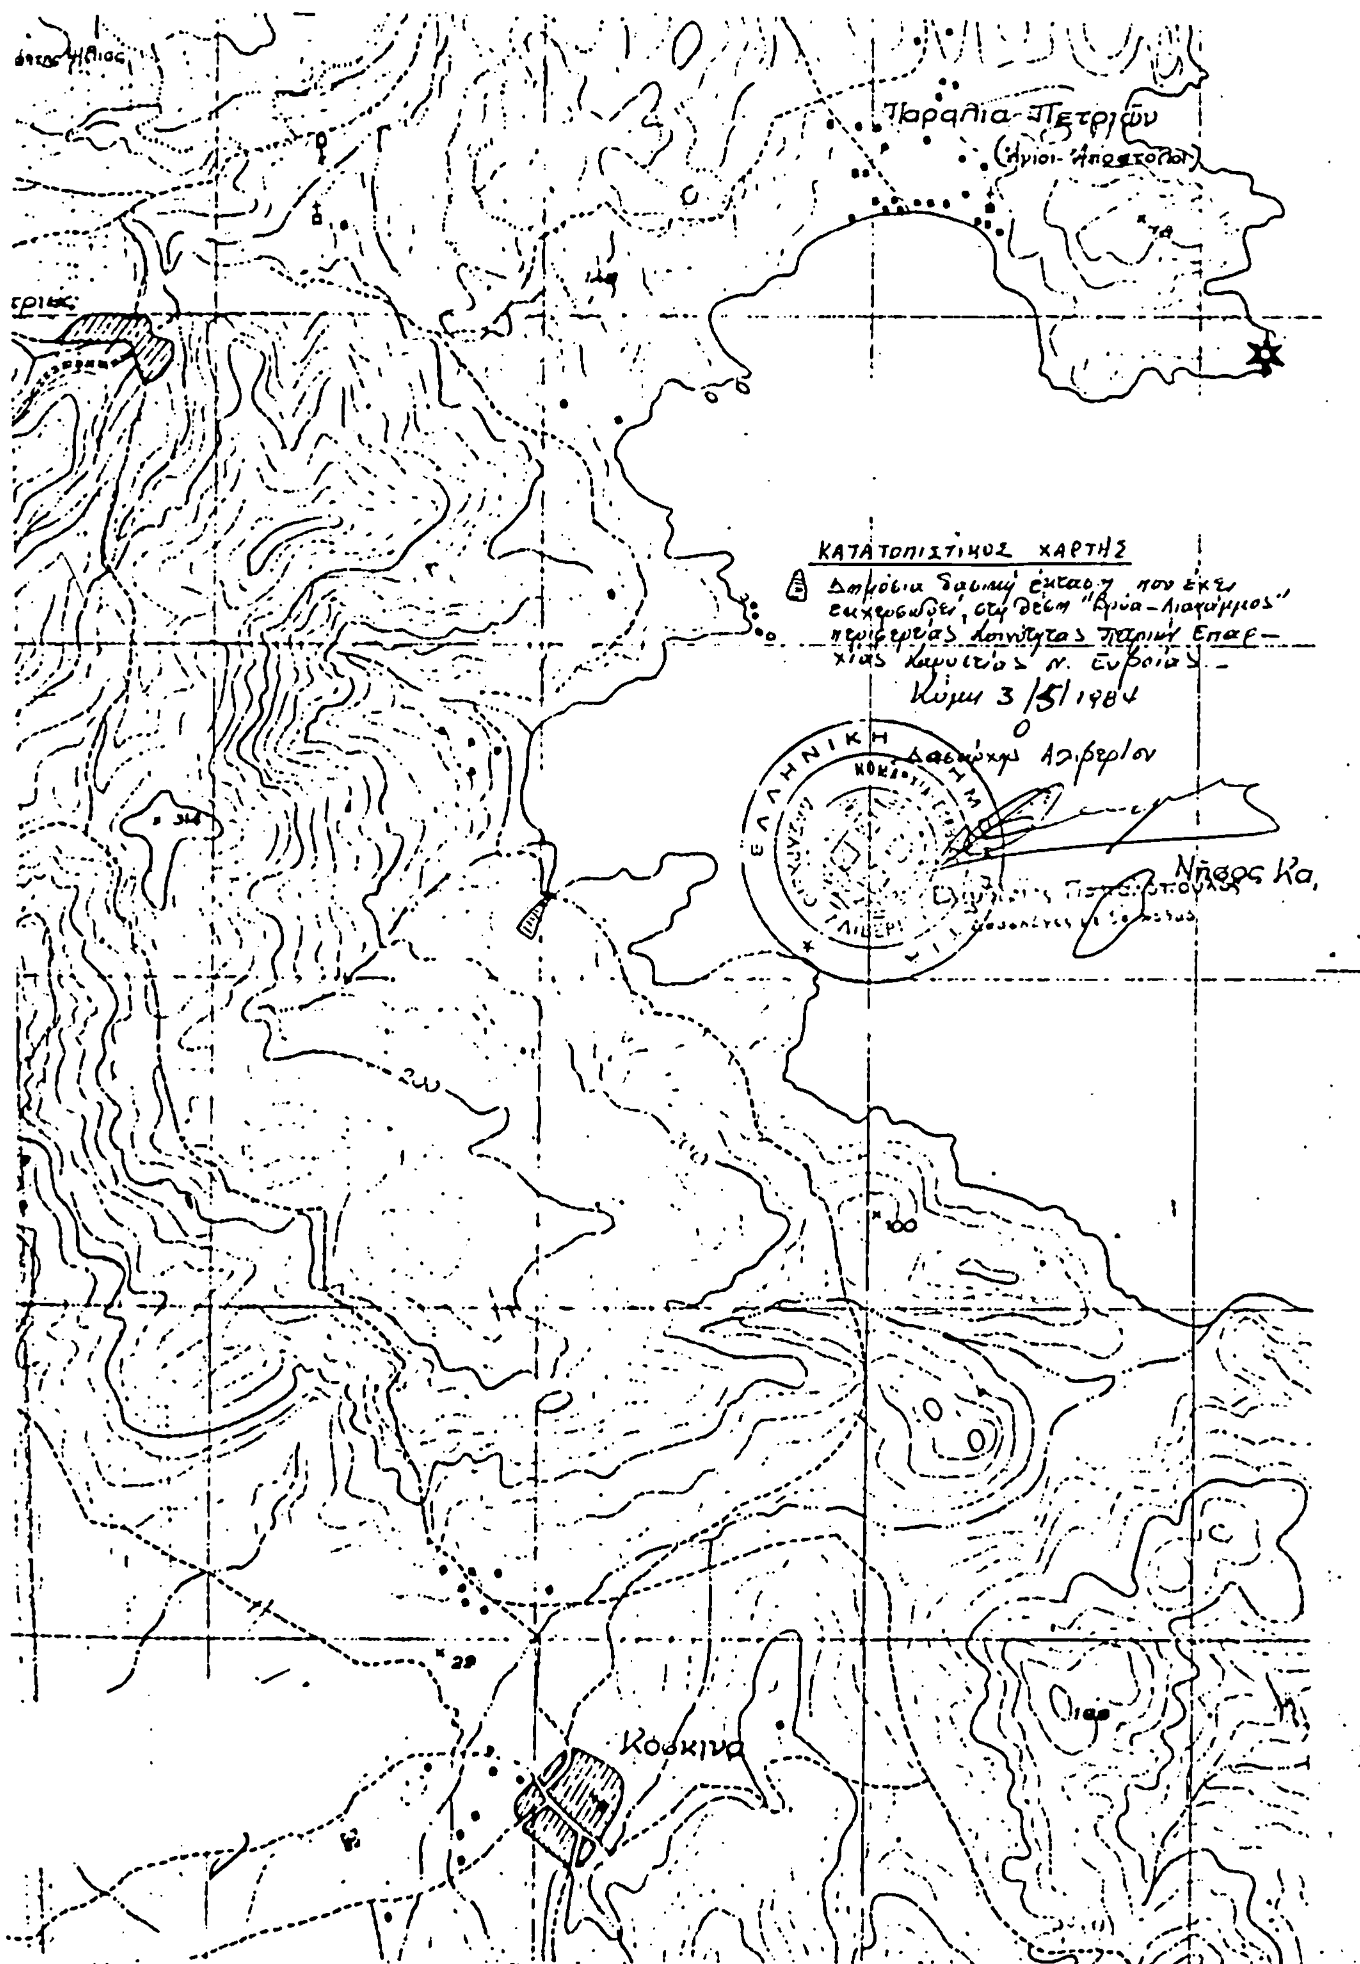
Παραλία Πετριών
(Άγιοι Απόστολοι)
ΚΑΤΑΤΟΠΙΣΤΙΚΟΣ ΧΑΡΤΗΣ
Κύμη 3/5/1984
Ο
Δασάρχης
Νήσος Κα,
Κόκκινα

Αριθ. 1589 (2)

Κήρυξη ως αναδασωτέας δημοσίας δασικής έκτασης δώδεκα στρεμμάτων και εβδομήντα πέντε χιλιοστών του στρέμματος (12,075) στη θέση Μάγειρας-Καμάριζα περιφερείας Κοινότητας Αχλαδερής, Ν. Ευβοίας.

Ο ΝΟΜΑΡΧΗΣ ΕΥΒΟΙΑΣ

Έχοντας υπόψη:

1. Τις διατάξεις για Διοικητική Αποκέντρωση και την 19720/13.9.83 απόφαση του Νομάρχη Ευβοίας «περί αναθέσεως αρμοδιοτήτων υπογραφής υπηρεσιακών εγγράφων».

2. Τις διατάξεις του άρθρου 117 παρ. 3 του Συντάγματος της Χώρας.

3. Τις διατάξεις του Ν. 998/78 «περί προστασίας Δασών και δασικών εκτάσεων της Χώρας» και ειδικότερα: α) του άρθρου 41 παρ. 1, β) άρθρου 38 παρ. 1.

4. Τις διατάξεις των δ/γών του Υπ. Γεωργίας: α) 160417/1180/8.7.80, β) 182447/3049/24.9.80.

5. Τη 1233/26.4.84 αναφορά του Δασαρχείου Αλιβερίου περί κηρύξεως ως αναδασωτέας της αναφερομένης δασικής έκτασης που εκχερσώθηκε από τη Ευαγγελία συζ. Κ. Παπαγρηγορίου κάτοικο Πετριών, αποφασίζουμε:

Κηρύσσουμε ως αναδασωτέα με σκοπό τη διατήρηση του χαρακτήρα του δάσους και την προστασία και ανάπτυξη της δασικής βλαστήσεως κ.λπ. τη δημοσία δασική έκταση των δώδεκα στρεμμάτων και εβδομήντα πέντε χιλιοστών του στρέμματος (12,075) που βρίσκεται στη θέση Μάγειρας-Καμάριζα, Κοινότητος Αχλαδερής, Ν. Ευβοίας και προσδιορίζεται από τα στοιχεία ΑΒΓΔΕΖΗΘΙΚΛΜΝΞΟΠΑ και έχει όρια:

Ανατολικά: Αγροτική έκταση.

Δυτικά: Δημόσιο δάσος αειφύλλων-πλατυφύλλων.

Βόρεια: Δημόσιο δάσος αειφύλλων-πλατυφύλλων.

Νότια: Παλιές καταλήψεις δημοσίας δασικής έκτασης, όπως φαίνεται στο συνημμένο τοπογραφικό διάγραμμα που αποτελεί αναπόσπαστο μέρος της παρούσας απόφασης.

Η απόφαση αυτή να δημοσιευθεί στην Εφημερίδα της Κυβερνήσεως.


Χαλκίδα, 14 Μαΐου 1984

Με εντολή Νομάρχη
Ο Διευθυντής Δασών
ΠΑΝ. ΟΙΚΟΝΟΜΙΔΗΣ

ΣΧΕΔΙΑΓΡΑΜΜΑ


δημοσίου δάσους αειφύλλων πλατυφύλλων στη θέση "Μάγειρας - Καμόριζα" περιφερείας Κοινότητος Αχλαδερής. το οποίο έχει εκχερσωθεί από τις αδελφές Ευαγγελία συζ. Κ. Παπαγρηγορίου κάτοικο Πατρών. Ελένη συζ. Β. Καραβά κάτοικο Πατρών και Αικατερίνη συζ. Δ. Τουρκαντώνη κάτοικο Βαρνάβα Αττικής.
Εμβαδό: 12,075 στρέμματα.
Στοιχεία εκτάσεως: ΑΒΓΔΕΖΗΘΙΚΛΜΝΞΟΠΡΑ

ΚΛΙΜΑΞ 1: 2.000

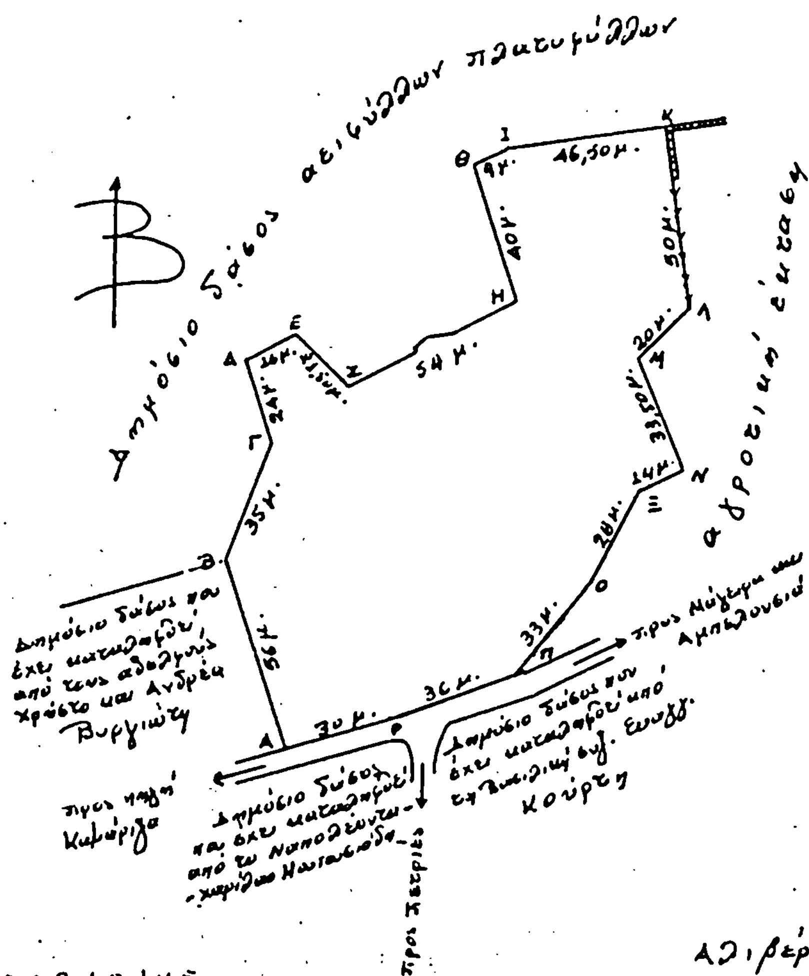

ΘΕΩΡΗΘΗΚΕ
Κύμη 26/4/1984
Ο
Δασάρχης Αλιβερίου

Αλιβέρι 17 Απριλίου 1984
Ο
Συντάξας
Γιώργος Π. Λάμπρου
Τεχνολόγος Δασοπονίας
1589/84

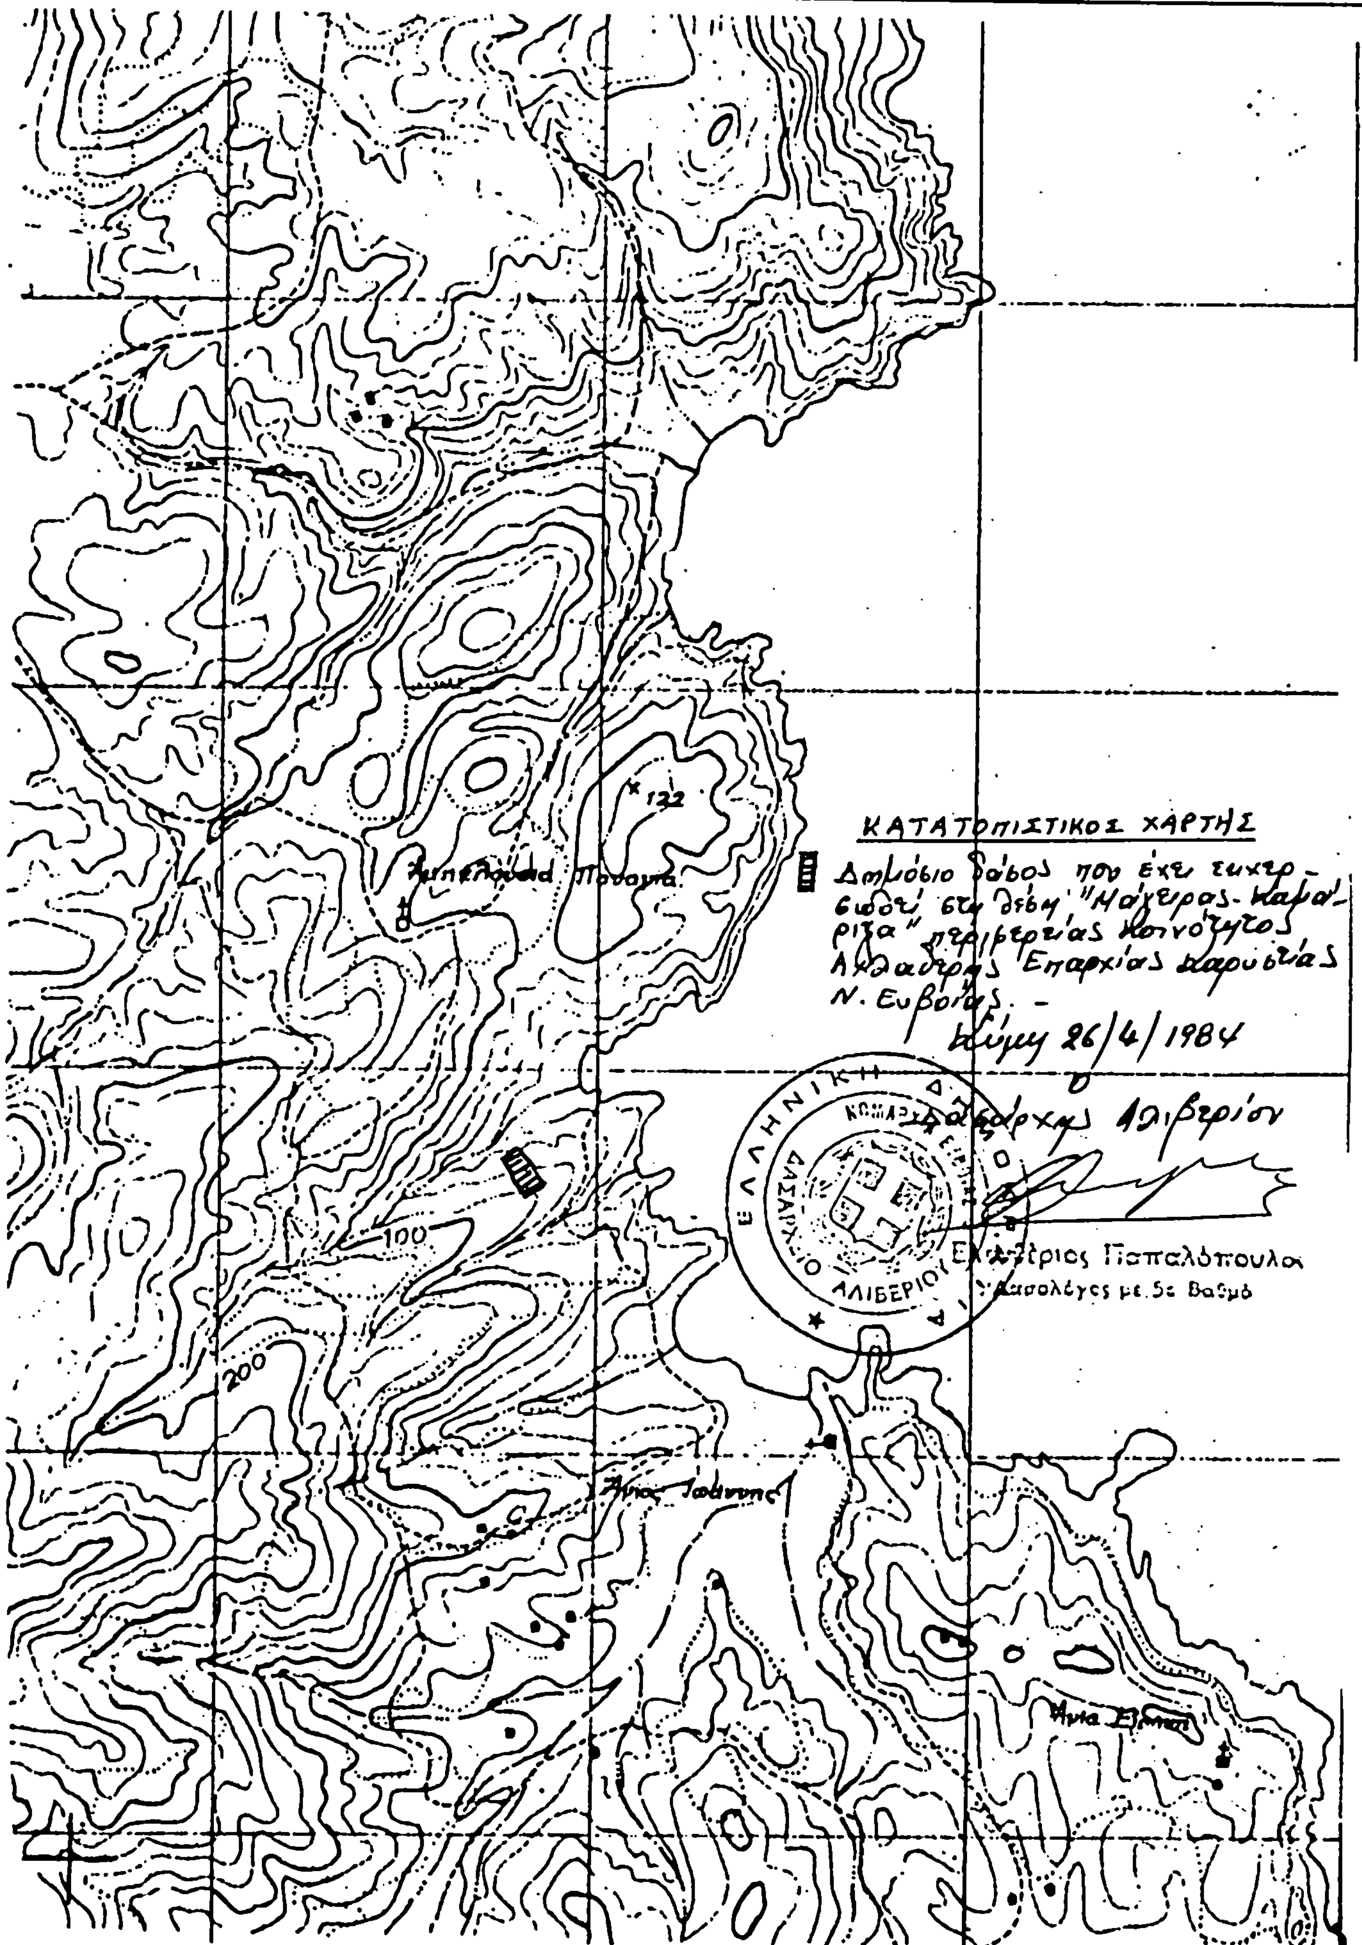

Ο παρών χάρτης προήλθεν εκ μεγεθύνσεως της [illegible] του χάρτου της Ελλάδος κλίμακος 1:50000 Αμερικανικής εκδόσεως

ΚΛΙΜΑΞ 1:20000

Αριθ. 345 (3)

Επικύρωση αναγκαστικής απαλλοτρίωσης στην Κοινότητα Περδικονερίου Ν. Αρκαδίας.

ΟΙ ΠΡΟΕΔΡΟΣ ΤΗΣ ΚΟΙΝΟΤΗΤΑΣ ΠΕΡΔΙΚΟΝΕΡΙΟΥ Ν. ΑΡΚΑΔΙΑΣ

Με τη 17/84 απόφαση του Κοιν. Συμβουλίου Περδικονερίου που επικυρώθηκε με την 7710/3.5.84 όμοια της Νομαρχίας Αρκαδίας, αποφασίστηκε η απαλλοτρίωση των κατωτέρω κτημάτων:

1) Ο Μουστόγιαννης Παναγιώτης έχει 707,27 μ2.

2) Η Κωστοπούλου Αγγελική 48,12 μ2.

3) Ο Κυριακόπουλος Γεώργιος 150,42 μ2 και

4) Οι κληρονόμοι Αθανασόπουλοι 18.155,81 μ2, για την ύδρευση των κατοίκων της Κοινότητας από την πηγή Σύροκο.

Η απόφαση αυτή να δημοσιευθεί στην Εφημερίδα της Κυβερνήσεως.

Περδικονέρι, 14 Μαΐου 1984

Ο Πρόεδρος της Κοινότητας

(υπογραφή)

ΑΝΑΚΟΙΝΩΣΕΙΣ

Φ.913.3/45/ι/6794 (4)

Γνωστοποίηση παρακατάθεσης για αναγκαστική απαλλοτρίωση στην Ξάνθη, για στρατιωτικές ανάγκες.

Ο ΥΠΟΥΡΓΟΣ ΕΘΝΙΚΗΣ ΑΜΥΝΑΣ

1. Γνωρίζοντες:

α) Τα άρθρα 7 και 8 του Ν.Δ. 797/71 «Για αναγκαστικές απαλλοτριώσεις».

β) Την υπ' αριθμ. Φ.072.2/18/Β 3230/Σχ. 2945/7.7.82 απόφαση Πρωθυπουργού και Υπουργού Εθνικής Αμύνης «Για ανάθεση αρμοδιοτήτων στον ΥΕΘΑ (ΦΕΚ 471/9.7.82 τ. Β') γνωρίζουμε σε όσους διεκδικούν δικαιώματα κυριότητας καθώς και στους τυχόν ενυπόθηκους δανειστές και τρίτους γενικά διεκδικητές πάνω στην έκταση 78.417 μ2 που απαλλοτριώθηκε με την υπ' αριθ.Σ. 4923/1331/2.11.79 κοινή απόφαση Υπουργών Εθνικής Αμύνης και Οικονομικών, διά στρατιωτικές ανάγκες, ότι η αποζημίωση την οποία καθόρισε το Μονομελές Πρωτοδικείο Ξάνθης με την υπ' αριθμό 529/82 απόφασή του για τα ακίνητα και ότι βρίσκεται πάνω σε αυτά, όπως φαίνονται στο υπό κλίμακα 1:1000/1980 κτηματολογικό διάγραμμα και στον αντίστοιχο κτηματολογικό πίνακα, που συντάχθηκε σύμφωνα με το άρθρο 24 του Ν.Δ. 797/71 και θεωρήθηκε από τη Δνση Τεχν. Υπηρ. της Νομ. Ξάνθης έχει κατατεθεί στο Ταμείο Παρακαταθηκών και Δανείων και έχει εκδοθεί το υπ' αριθμό 728251/17.5.84 γραμμάτιο σύστασης παρακαταθήκης συνολικού ποσού δραχμών πενήντα οκτώ εκατομμυρίων οκτακοσίων εννιά χιλιάδων (58.809.000).

2. Η αποζημίωση αυτή θα καταβληθεί στους κατά το Νόμο δικαιούχους.

Η παρούσα να δημοσιευθεί στην Εφημερίδα της Κυβερνήσεως.

Αθήνα, 18 Μαΐου 1984

Ο ΥΦΥΠΟΥΡΓΟΣ

ΠΑΥΣΑΝΙΑΣ ΖΑΚΟΛΙΚΟΣ

Φ.913.3/18/26/6793 (5)

Γνωστοποίηση παρακατάθεσης αποζημιώσεως για αναγκαστική απαλλοτρίωση στη Λέσβο για στρατιωτικές ανάγκες.

Ο ΥΠΟΥΡΓΟΣ ΕΘΝΙΚΗΣ ΑΜΥΝΑΣ

1. Γνωρίζοντες:

α) Τα άρθρα 7 και 8 του Ν.Δ. 797/71 «Για αναγκαστικές απαλλοτριώσεις».

β) Την υπ' αριθ. Φ.072.2/18/Β/3230/Σχ. 2945/7.7.82 απόφαση Πρωθυπουργού και Υπουργού Εθνικής Αμύνης «Για ανάθεση αρμοδιοτήτων στον ΥΕΘΑ (ΦΕΚ 471/9.7.82 τ. Β') γνωρίζουμε σε όσους διεκδικούν δικαιώματα κυριότητας καθώς και στους τυχόν ενυπόθηκους δανειστές και τρίτους γενικά διεκδικητές πάνω στην έκταση 5.623 μ2 που απαλλοτριώθηκε με την υπ' αριθ. Ο.Ε. 14973/13.10.81 απόφαση Νομάρχη Λέσβου, για στρατιωτικές ανάγκες, ότι η αποζημίωση την οποία καθόρισε το Μονομελές Πρωτοδικείο Μυτιλήνης με την υπ' αριθμό 766/82 απόφασή του για το ακίνητο, όπως φαίνεται στο υπό κλίμακα 1:500/1980 κτηματολογικό διάγραμμα και στον αντίστοιχο κτηματολογικό πίνακα, που συντάχθηκε σύμφωνα με το άρθρο 2, του Ν.Δ. 797/71 και θεωρήθηκε από το Διοικητή ΓΥΣ έχει κατατεθεί στο Ταμείο Παρακαταθηκών και Δανείων και έχει εκδοθεί το υπ' αριθμό 728250/17.5.84 γραμμάτιο σύστασης παρακαταθήκης συνολικού ποσού δραχμών οκτακοσίων σαράντα τριών χιλιάδων τετρακοσίων πενήντα (843.450).

2. Η αποζημίωση αυτή θα καταβληθεί στους κατά το Νόμο δικαιούχους.

Η παρούσα να δημοσιευθεί στην Εφημερίδα της Κυβερνήσεως.

Αθήνα, 18 Μαΐου 1984

Ο ΥΦΥΠΟΥΡΓΟΣ

ΠΑΥΣΑΝΙΑΣ ΖΑΚΟΛΙΚΟΣ

ΠΟΛΕΟΔΟΜΙΑ

ΑΠΟΦΑΣΕΙΣ

Αριθ. Δ1/0/10786 (6)

Επίσπευση από το Δημόσιο της διεύρυνσης της οδού Αναγεννήσεως από την Εθνική οδό Αθηνών-Λαμίας μέχρι την οδό Δεκελείας στο Δήμο Μεταμόρφωσης Ν. Αττικής.

Ο ΥΠΟΥΡΓΟΣ ΔΗΜΟΣΙΩΝ ΕΡΓΩΝ

Έχοντας υπόψη:

1. Το Διάταγμα ρυμοτομίας από 30.3.1970 ΦΕΚ 75/1970 τ.Δ'.

2. Τις διατάξεις του Ν. Δ/τος από 17.7.1923 «περί σχεδίων των πόλεων, κωμών και συνοικισμών του Κράτους και οικοδομής αυτών» (ΦΕΚ 228/16.8.1923 τ. Α').

3. Τις διατάξεις του Ν. 653/1977 «περί υποχρεώσεως των παροδίων ιδιοκτητών κ.λπ.» (ΦΕΚ 214/5.8.1977 τ.Α') όπως τροποποιήθηκαν με τους Ν. 947/1979 (ΦΕΚ 169/26.7.1979 τ.Α') και 960/1979 (ΦΕΚ 194/25.8.79 τ. Α') και ισχύουν σήμερα.

4. Τις διατάξεις του Π. Δ/τος αριθ. 910/1977 «περί οργανισμού του Υπουργείου Δημοσίων Έργων» (ΦΕΚ 205/10.10.1977 τ. Α'), αποφασίζουμε:

α) Την επίσπευση από το Δημόσιο της διεύρυνσης της οδού Αναγεννήσεως από την Εθνική οδό Αθηνών-Λαμίας μέχρι την οδό Δεκελείας του Δήμου Μεταμόρφωσης, σε εφαρμογή του παραπάνω διατάγματος ρυμοτομίας την οποία και χαρακτηρίζουμε επείγουσας ανάγκης.

β) Την κατάρτιση των στοιχείων προδικασίας που προβλέπονται από το άρθρο 5 του Ν. 653/1977 για να κινηθεί η δίκη καθορισμού των αποζημιώσεων για τις ιδιοκτησίες που ρυμοτομούνται.

Η απόφαση αυτή να δημοσιευθεί στην Εφημερίδα της Κυβερνήσεως.

Αθήνα, 17 Μαΐου 1984

Ο ΥΠΟΥΡΓΟΣ

ΑΠΟΣΤΟΛΟΣ - ΑΘΑΝΑΣΙΟΣ ΤΣΟΧΑΤΖΟΠΟΥΛΟΣ

ΑΝΑΚΟΙΝΩΣΕΙΣ

Αριθ. Δ1γ/0/10788 (7)

Παρακατάθεση αποζημίωσης ακινήτων που έχουν ρυμοτομηθεί με το εγκριμένο ρυμοτομικό σχέδιο του Δήμου Αθηναίων για τη διάνοιξη της οδού Καφαντάρη από την οδό Υμηττού μέχρι την οδό Φιλολάου (Π.Α. 81/83)

Ο ΥΠΟΥΡΓΟΣ ΔΗΜΟΣΙΩΝ ΕΡΓΩΝ

Έχοντας υπόψη :

1) Τις διατάξεις του Ν. Δ/τος από 17.7.1923 «περί σχεδίων πόλεων, κωμών και συνοικισμών του Κράτους και οικοδομής αυτών» (ΦΕΚ 228/16.8.1923 τ. Α').

2) Τις διατάξεις του Ν. Δ/τος 797/1971 «περί αναγκαστικών απαλλοτριώσεων» (ΦΕΚ 1/1.1.1971 τ. Α').

3) Την εξουσιοδοτική απόφαση του Υπουργού Δημ. Έργων ΕΔ2α/01, 113/Φ.2.2.1/8.12.83 (ΦΕΚ 727/15.12.83 τ.Β').

4) Το Π. Δ/γμα 910/1977 (ΦΕΚ 305/10.10.1977 τ. Α') «περί οργανισμού του Υπ. Δημοσίων Έργων».

5) Τον πίνακα παρακατάθεσης της αποζημίωσης που καθορίστηκε με την απόφαση 389/16.3.84 του Μονομελούς Πρωτοδικείου Αθηνών για ακίνητα που ρυμοτομήθηκαν με το εγκριμένο ρυμοτομικό σχέδιο του Δήμου Αθηναίων για τη διάνοιξη της οδού Καφαντάρη από την οδό Υμηττού μέχρι την οδό Φιλολάου, σύμφωνα με τις ενδείξεις της πράξης αναλογισμού 81/83, ειδοποιούμε :

Τα πρόσωπα που έχουν ή αξιώνουν εμπράγματα δικαιώματα στα παραπάνω ακίνητα, ότι η αποζημίωση των οικοπεδικών εκτάσεων που έχουν ρυμοτομηθεί και των επικειμένων τους όπως σημειώνονται στα στοιχεία προδικασίας του άρθρου 5 του Ν. 653/1977, έχει κατατεθεί στο Ταμείο Παρακαταθηκών και Δανείων Αθηνών, ύστερα από το συμψηφισμό δικαιωμάτων και υποχρεώσεων που προβλέπει το άρθρο 6 του Ν. 5269/1931 και με την έκδοση του γραμματίου παρακαταθήκης 728036/15.5.84 για συνολικό ποσό 49.295.530 δραχμών.

Η παρακατάθεση της παραπάνω αποζημίωσης έγινε υπέρ: 1) Καποτόπουλου Αθανασίου (ιδ. 2) δρχ. 1.465.000, 2) Σταθάτου Ιωάννας (ιδ. 3) δρχ. 3.880.000, 3) Κουκουμπρή Λάμπρου (ιδ. 6) δρχ. 4.052.400, 4) Δήμου Αθηναίων (ιδ. 7) δρχ. 2.688.700, 5) Ζαχαρόγλου Γεωργίου (ιδ. 11) δρχ. 74.050, 6) Κουνάλη Νικολάου (ιδ. 13) δρχ. 2.300.500, 7) Ψαρά Φανής (ιδ. 16) δρχ. 4.515.700, 8) Χατζηστεργίου Μαρίας (ιδ. 24Α) δρχ. 849.850, 9) Αρβανίτη Κυριακής (ιδ. 24β) δρχ. 5.044.770, 10) Στρογγυλού Οδυσσέα (ιδ. 25) δρχ. 1.555.800, 11) Στρογγυλού Ελευθερίου και Ιωάννας (ιδ. 26) δρχ. 54.400, 12) Παπαδοπούλου Όλγα (ιδ. 28) δρχ. 4.631.650, 13) Γεωργακοπούλου Μαρίας (ιδ. 30) δρχ. 194.100, 14) Μαρδάκη Μαρίας (ιδ. 31) δρχ. 7.502.910, 15) Νικηφοράκη Μαρίας (ιδ. 32) δρχ. 10.485.700 και θα καταβληθεί μόνο στα πρόσωπα που θα αναγνωριστούν δικαιούχοι με απόφαση του Μονομελούς Πρωτοδικείου Αθηνών.

Αθήνα, 17 Μαΐου 1984

Με εντολή Υπουργού

Ο Τμηματάρχης
ΜΑΝΩΛΗΣ ΔΑΣΚΑΛΑΚΗΣ

ΑΠΟ ΤΟ ΕΘΝΙΚΟ ΤΥΠΟΓΡΑΦΕΙΟ